

projectnaam

V2

Eendrachtstraat 10, ROTTERDAM



Marlon  
Jonkers – ARCHITECT –



Hooidrift 157b , 3023KN ROTTERDAM  
T +31 6 280 70 426  
marlonjonkers@gmail.com


A3 FORMAAT

1:100 SCHAAL


03-04-2017 DATUM

W. Tuinman OPDRACHTGEVER

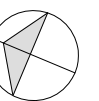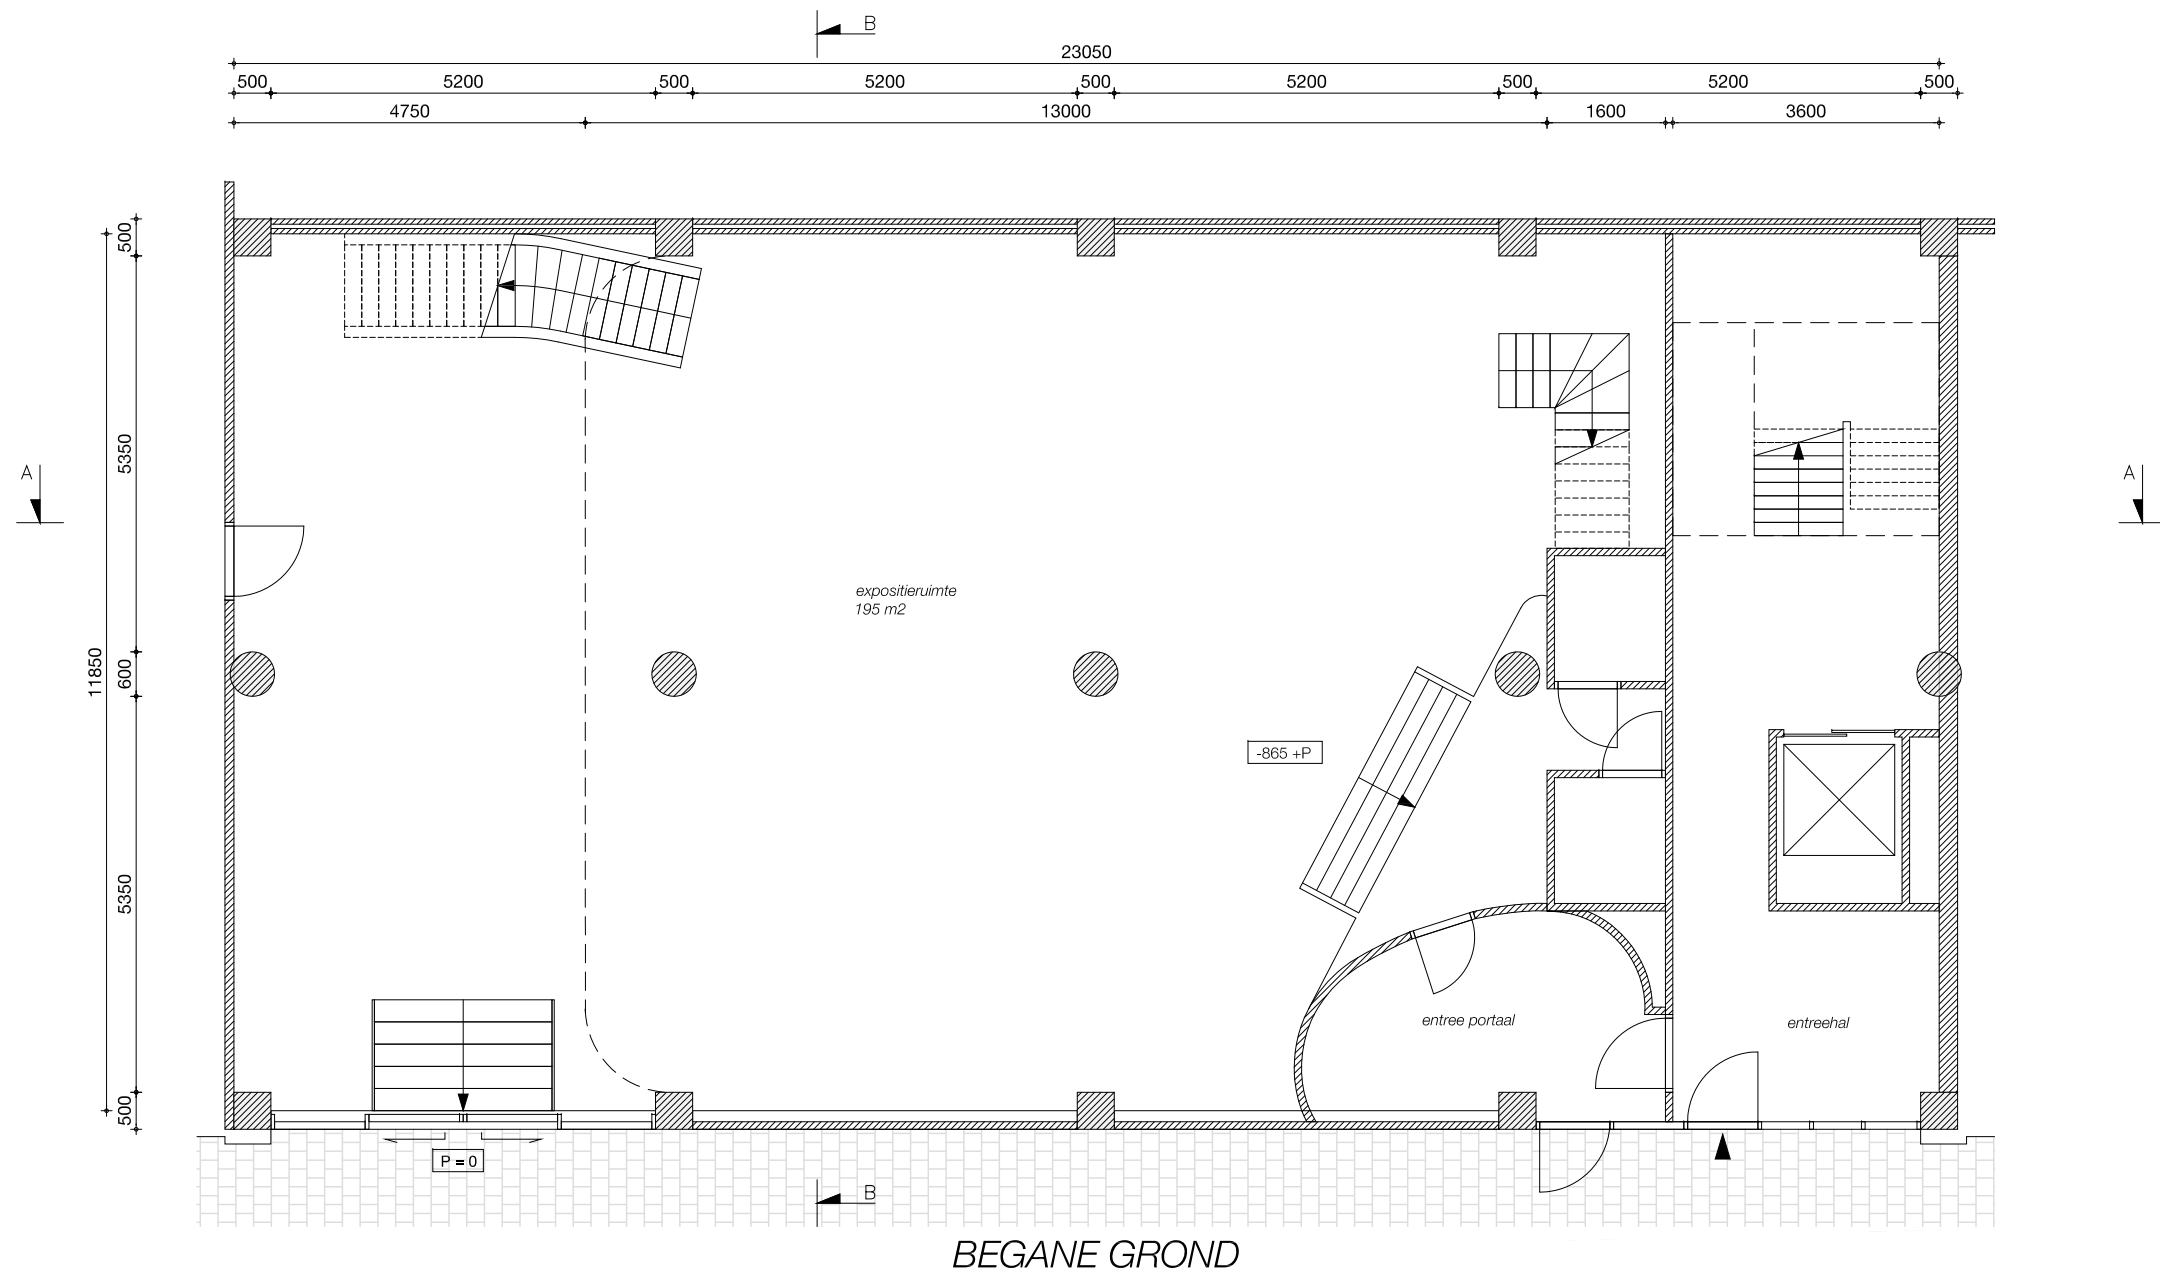


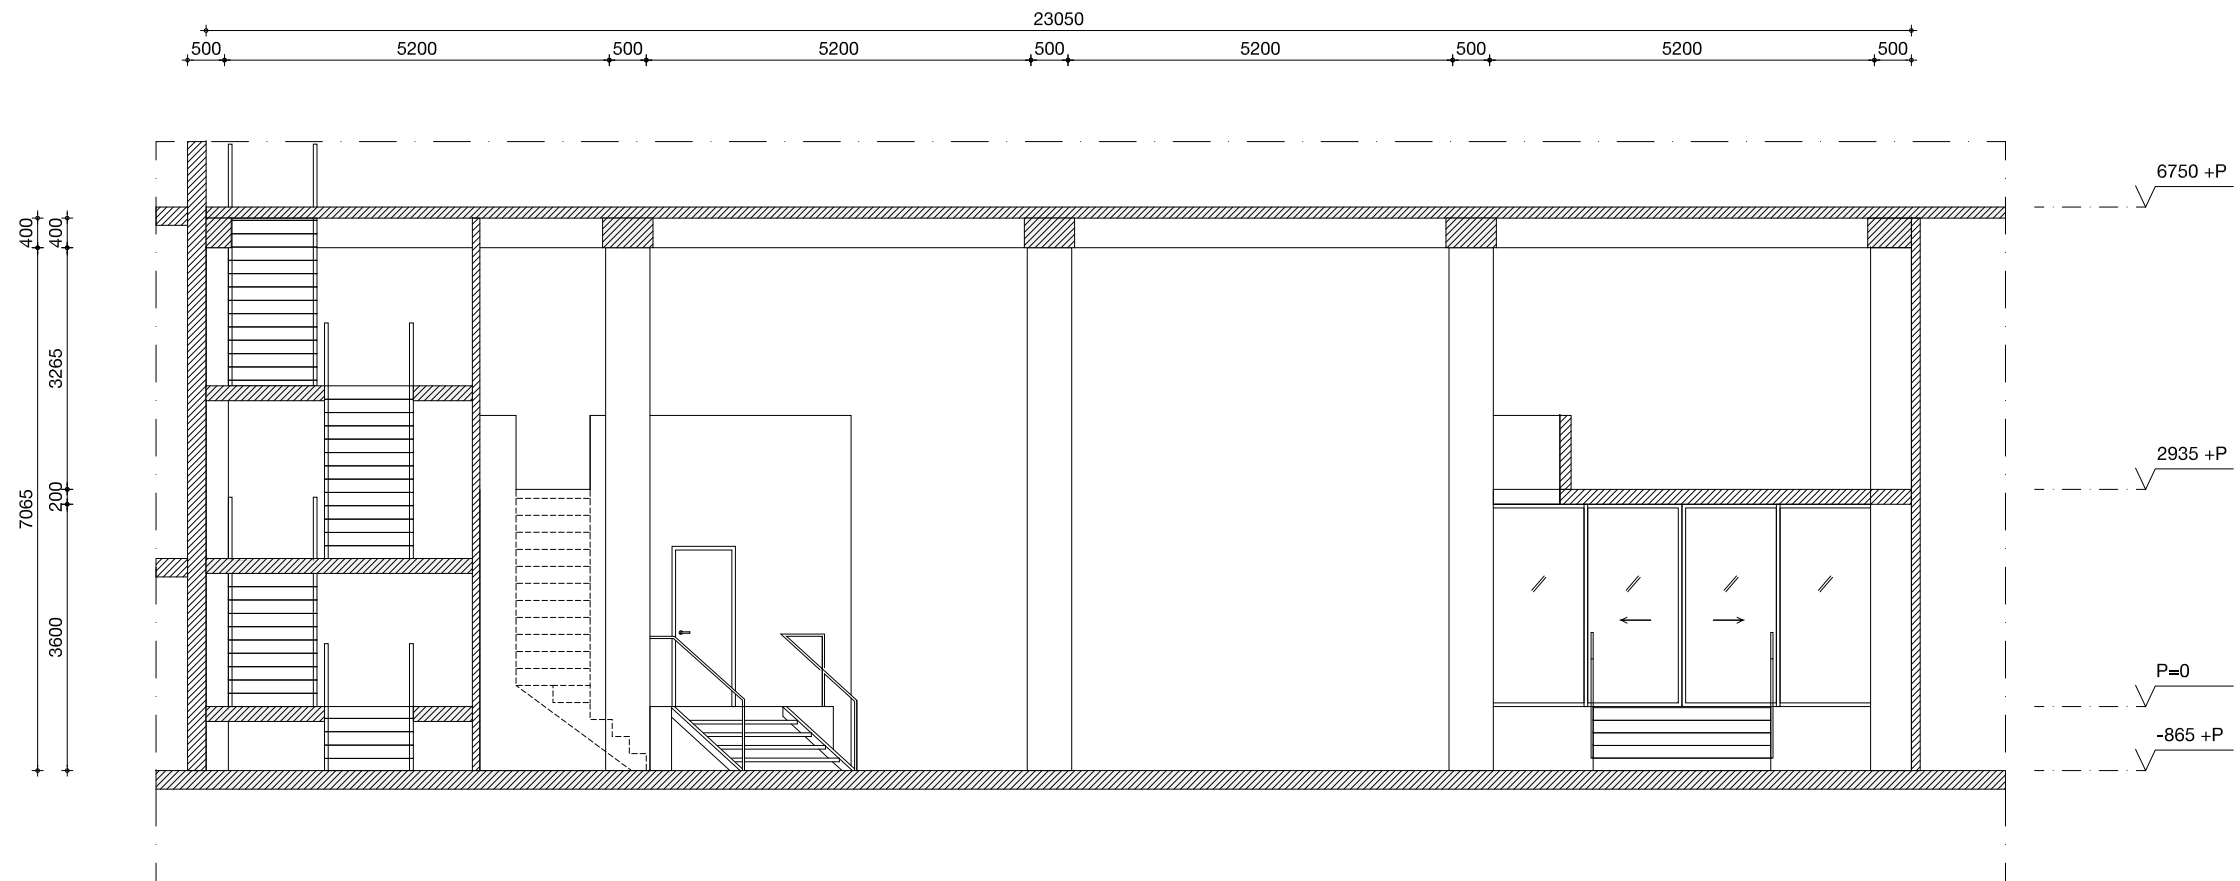


DOORSNEDE AA

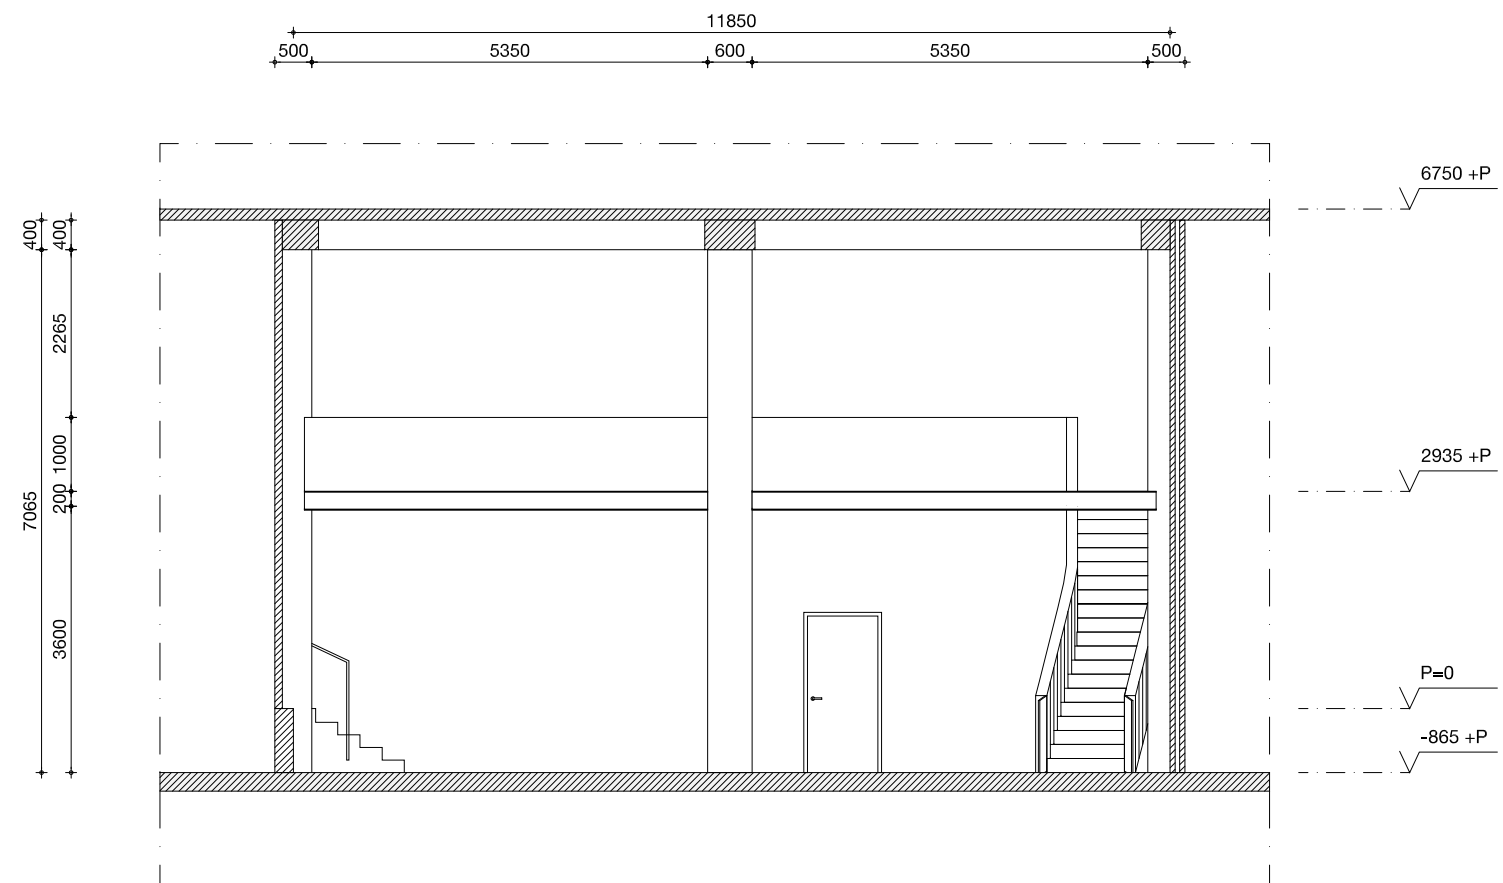


DOORSNEDE BB

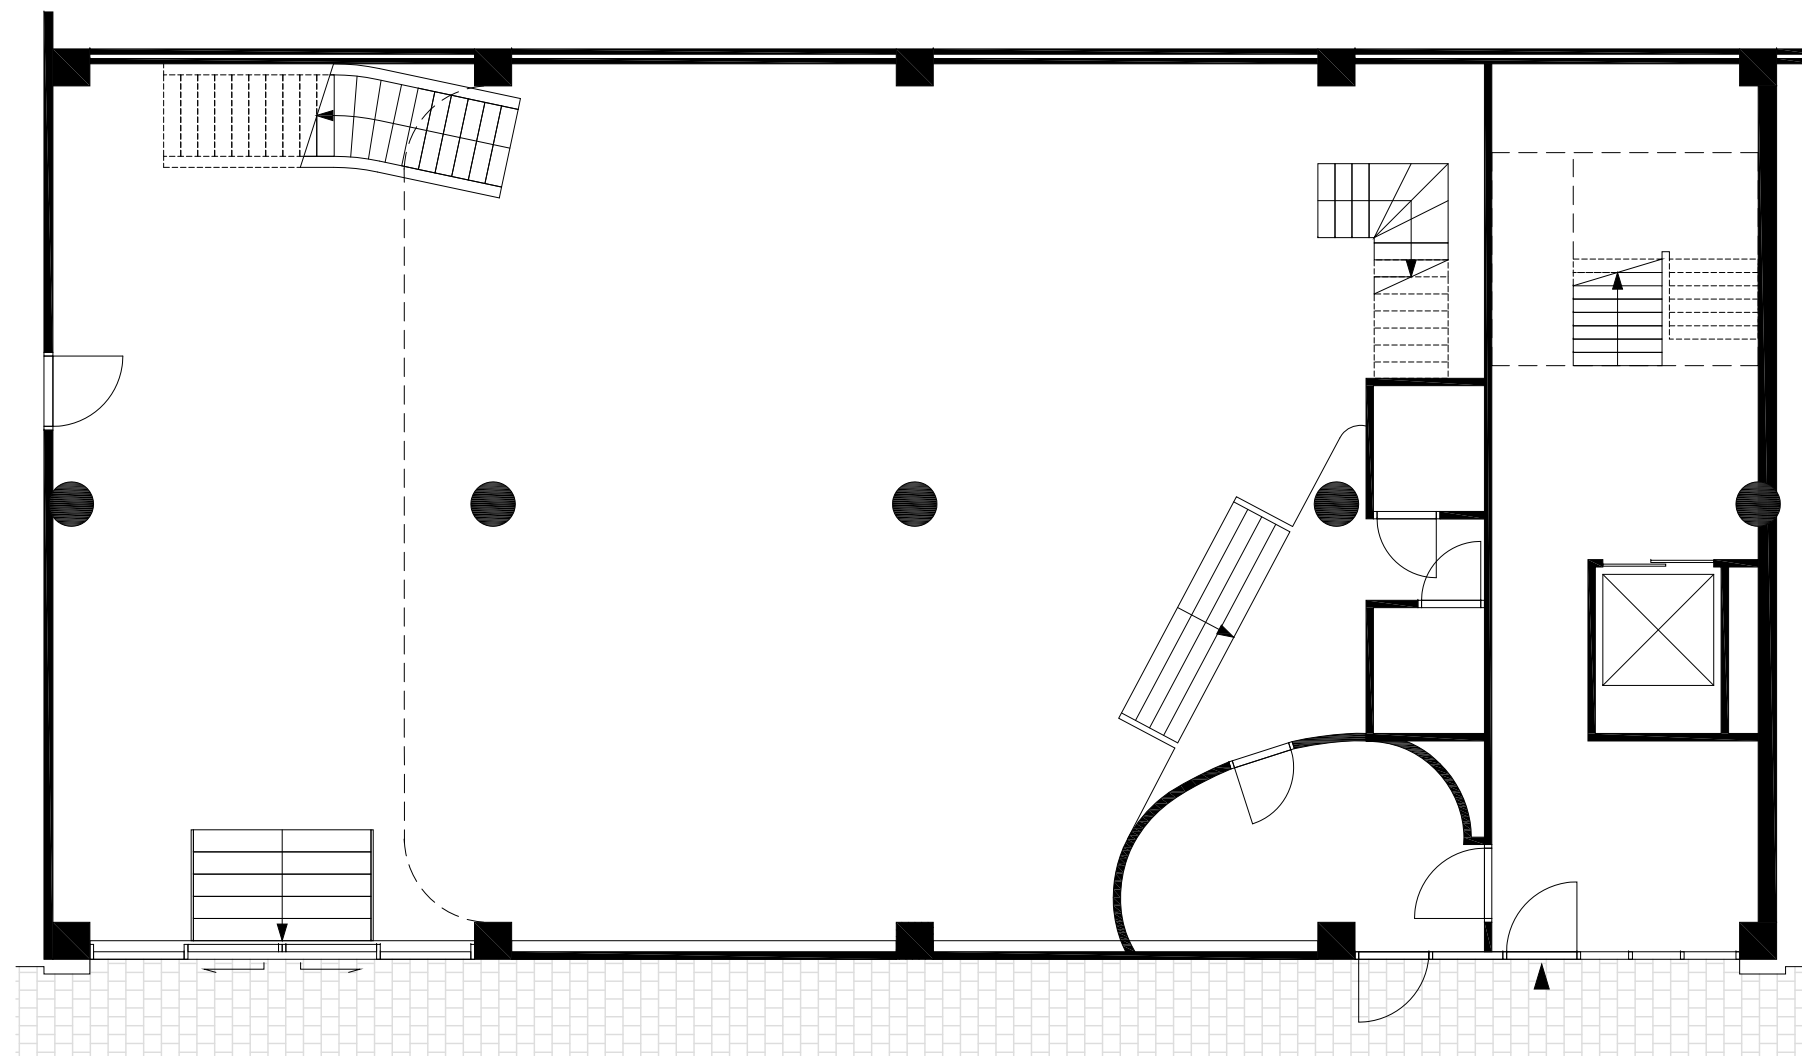


BEGANE GROND

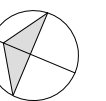

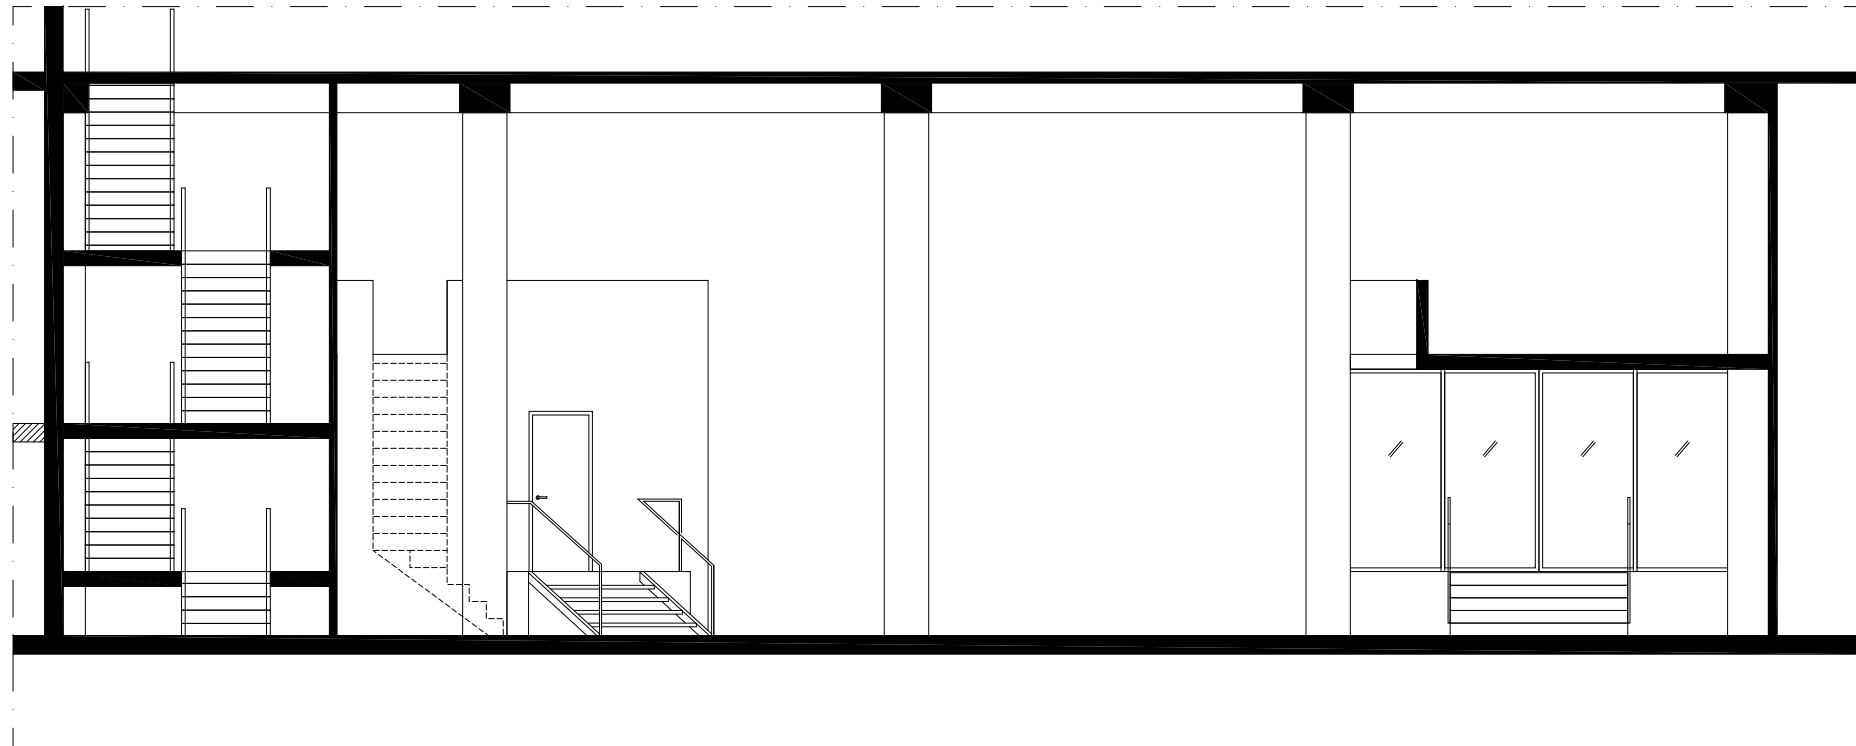

DOORSNEDE AA

ONDERLEGGER

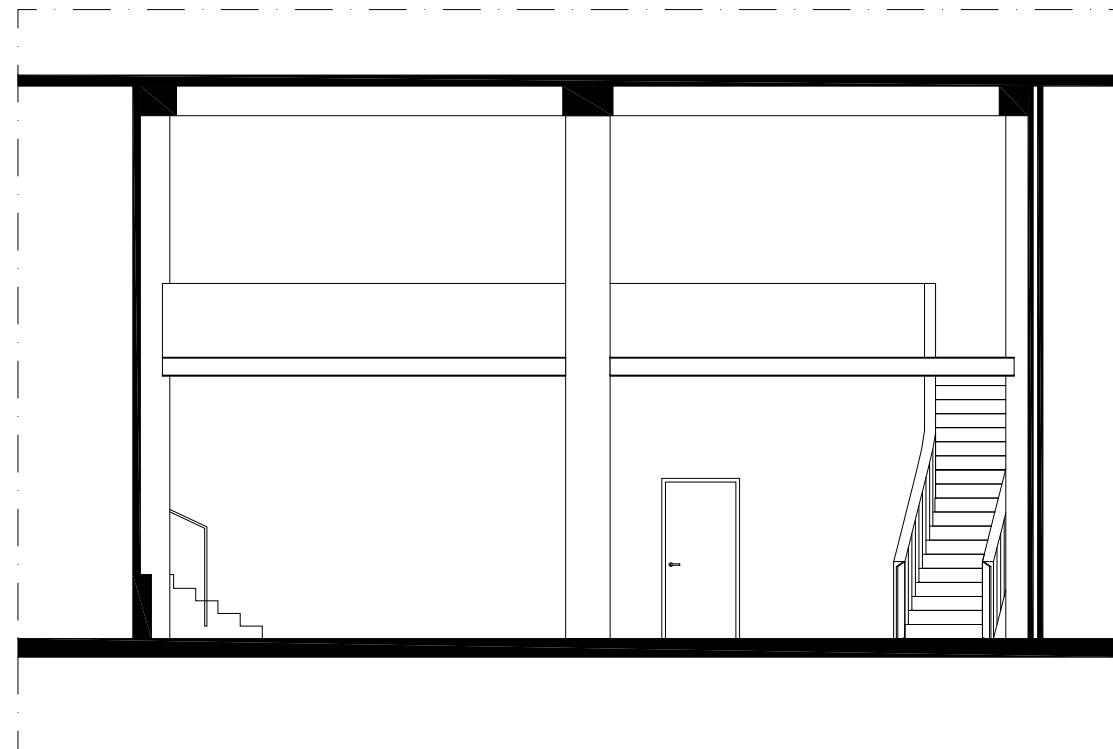

*DOORSNEDE BB*

ONDERLEGGER